Département de Charente-Maritime
Communes des Mathes et de La Tremblade

Aménagement d'une voie verte
Route de La Bouverie - Tronçon 58
COMMUNE DES MATHES


PA4
Plan masse des aménagements

Dossier : 250526
Echelle : 1/1000e
N° de Planche : 1/1

LES MATHES
LA PALMYRE

sce
Ingénierie & Environnement

LOCALISATION DE LA LIAISON DOUCE SUR LA COMMUNE DES MATHES

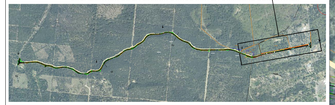

Revêtements


- Piste cyclable en sable calcaire
- Enrobé beige drainant
- Accotement rembleis sableux
- Trottoir béton désactivé
- Réfection voirie existante en enrobé noir
- Plurite de mis en enrobé

Bordures

- Bordure P1 arasée
- Caniveau CC1
- Bordure béton h:80 cm ; ht 15 cm
- Muret béton M1 / h:80cm - ht=60cm

Nivellement

- Côte projet

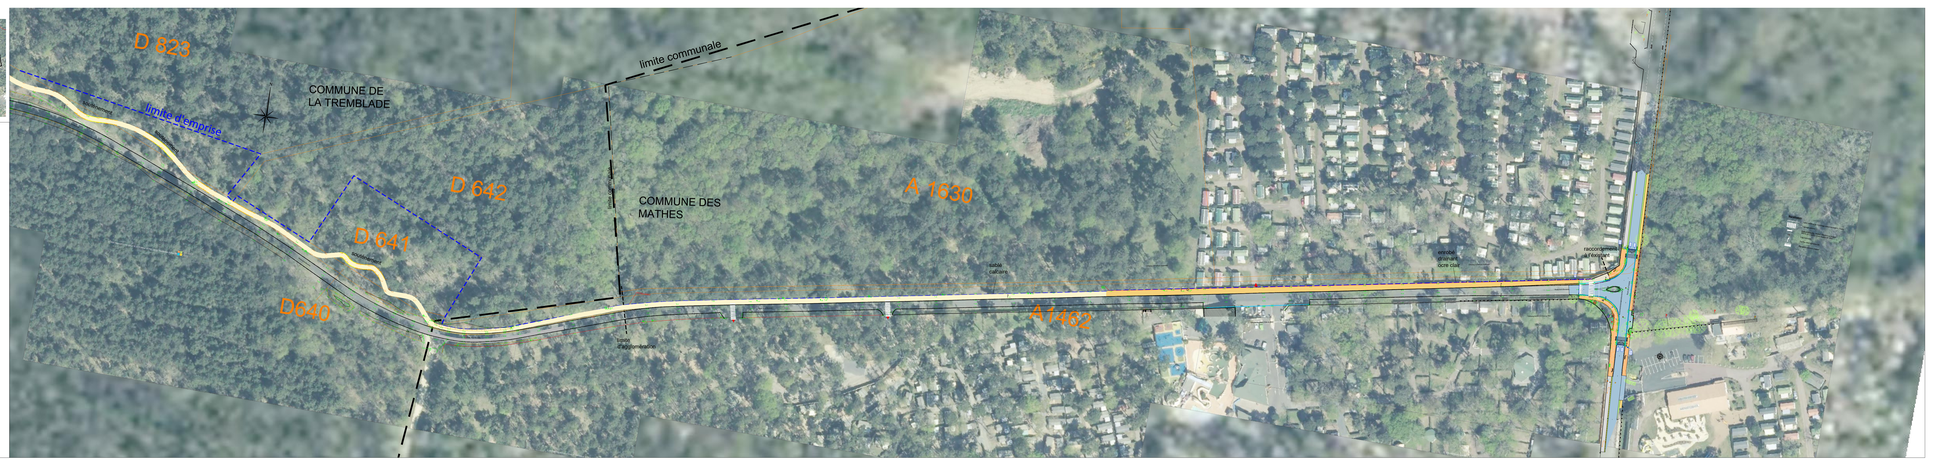

Indice	DATES	MODIFICATIONS	Dessiné/Vérifié	
A	11/06/2026	Première émission	CRR	TSJ
B	24/08/2026	mise à jour position limite d'agglomération	CRR	TSJ